


ISTRUZIONI FISS. ORINATOI-LAVABI NON CONVENZIONALI

PARETE MURATURA

E ALTRE STRUTTURE SOSPESA ESTERNE

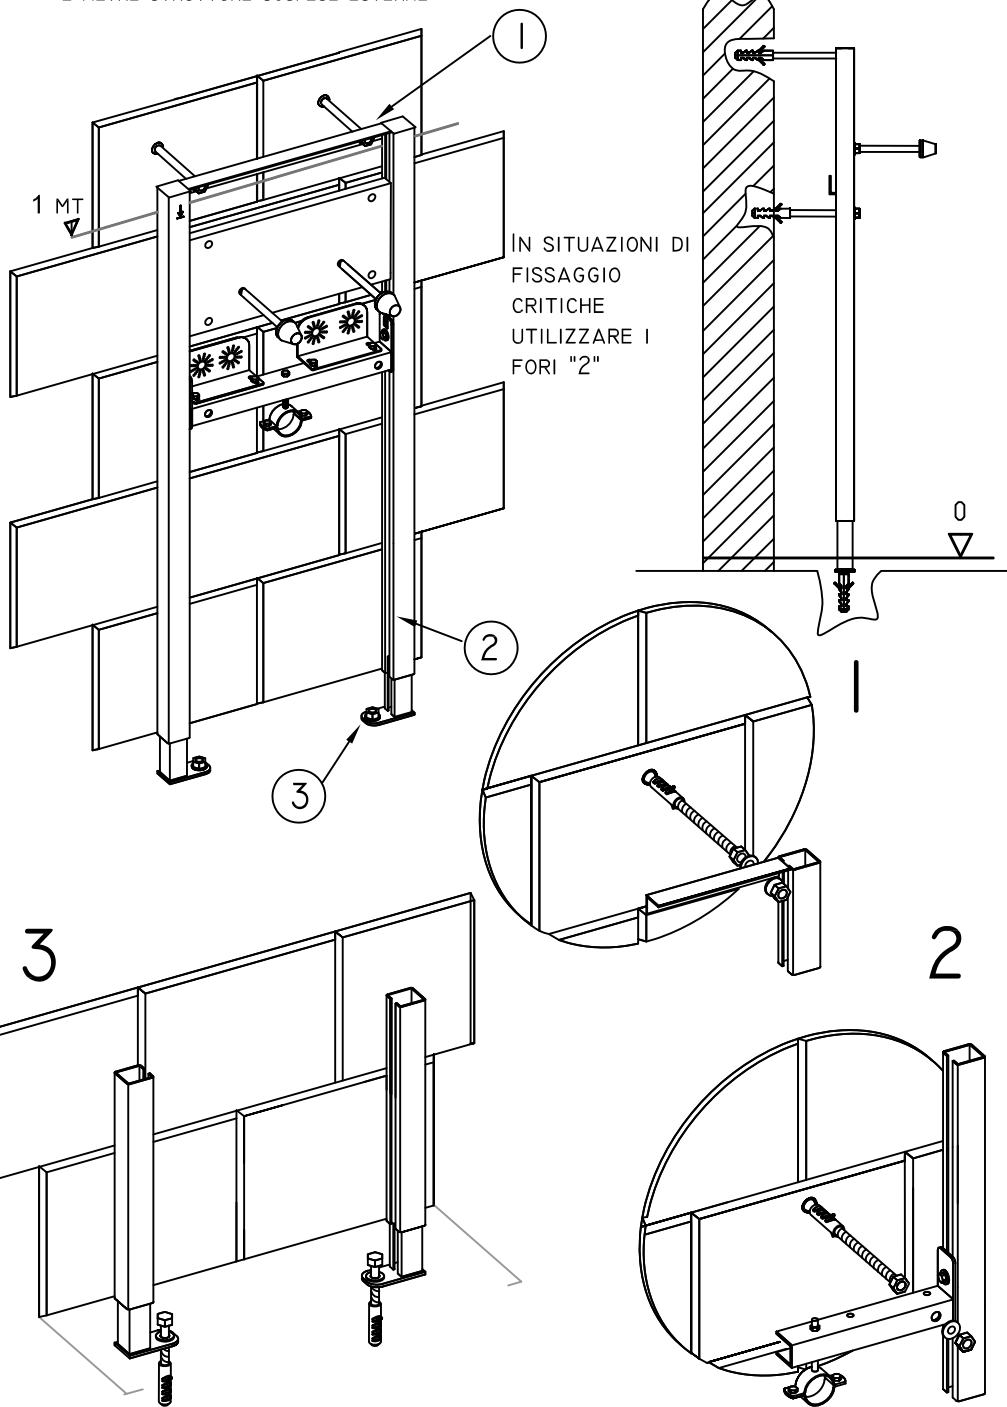

ISTRUZIONI FISS. ORINATOI-LAVABI NON CONVENZIONALI

PARETE CARTONGESSO

E ALTRE STRUTTURE SOSPESA ESTERNE

